

Uchwała Nr

Rady Gminy Puck

z dnia

w sprawie wskazania wstępnej lokalizacji przystanku komunikacyjnego przy drodze powiatowej nr 1509G w miejscowości Łebcz ul. Młyńska

Na podstawie art. 18 ust. 2 pkt 15 ustawy z dnia 8 marca 1990 r. o samorządzie gminnym (tekst jedn.: Dz. U. z 2024 r., poz. 1465 ze zm.) w zw. z art. 15 ust. 1 pkt 6 i ust. 2 ustawy z dnia 16 grudnia 2010 r. o publicznym transporcie zbiorowym (tekst jedn.: Dz. U. z 2025 r., poz. 285) oraz art. 20f pkt 1 ustawy z dnia 21 marca 1985 r. o drogach publicznych (tekst jedn.: Dz. U. z 2024 r., poz. 320 ze zm.),

**Rada Gminy Puck
uchwała, co następuje:**

§ 1

Dla zaspokojenia potrzeb mieszkańców wskazuje się wstępne miejsce lokalizacji nowego przystanku komunikacyjnego - przy drodze powiatowej nr 1509G w miejscowości Łebcz.

§ 2


Lokalizację nowego przystanku komunikacyjnego, o którym mowa w § 1, oznaczono w załączniku do niniejszej uchwały.

§ 3

Wykonanie uchwały powierza się Wójtowi Gminy Puck.

§ 4

Uchwała wchodzi w życie z dniem podjęcia.

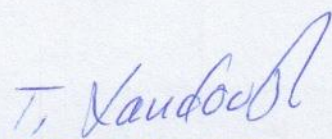
RADCA PRAWNY
Tadeusz Landowski
GD-1369

Uzasadnienie


do uchwały w sprawie wskazania wstępnej lokalizacji nowego przystanku komunikacyjnego przy drodze powiatowej nr 1509G w Łebczu przy ul. Młyńskiej

Zgodnie z art. 20f pkt 1 ustawy z dnia 21 marca 1985 r. o drogach publicznych (tekst jedn.: Dz. U. z 2024 r., poz. 320) rada gminy dla zaspokojenia potrzeb mieszkańców wskazuje w formie uchwały, wstępne miejsca lokalizacji przystanków komunikacyjnych. Zarządca drogi jest zobowiązany uwzględniać uchwały rady gminy, w których dla zaspokojenia potrzeb mieszkańców wskazane zostaną miejsca lokalizacji nowych przystanków. O ostatecznej lokalizacji takich przystanków decyduje zarządca drogi, uwzględniając charakter drogi oraz warunki bezpieczeństwa ruchu drogowego.

Wskazany w projekcie uchwały nowy przystanek komunikacyjny służący obsłudze transportu zbiorowego wyznaczono na podstawie potrzeb zgłaszanych przez mieszkańców.

Projekt docelowej organizacji ruchu został pozytywnie zaopiniowany przez Zarząd drogowy dla Powiatu Puckiego i Wejherowskiego oraz przez Komendę Powiatową Policji.

Projekt został zatwierdzony przez Starostwo Powiatowe w Pucku pod numerem KO.7121.2.52.2024.

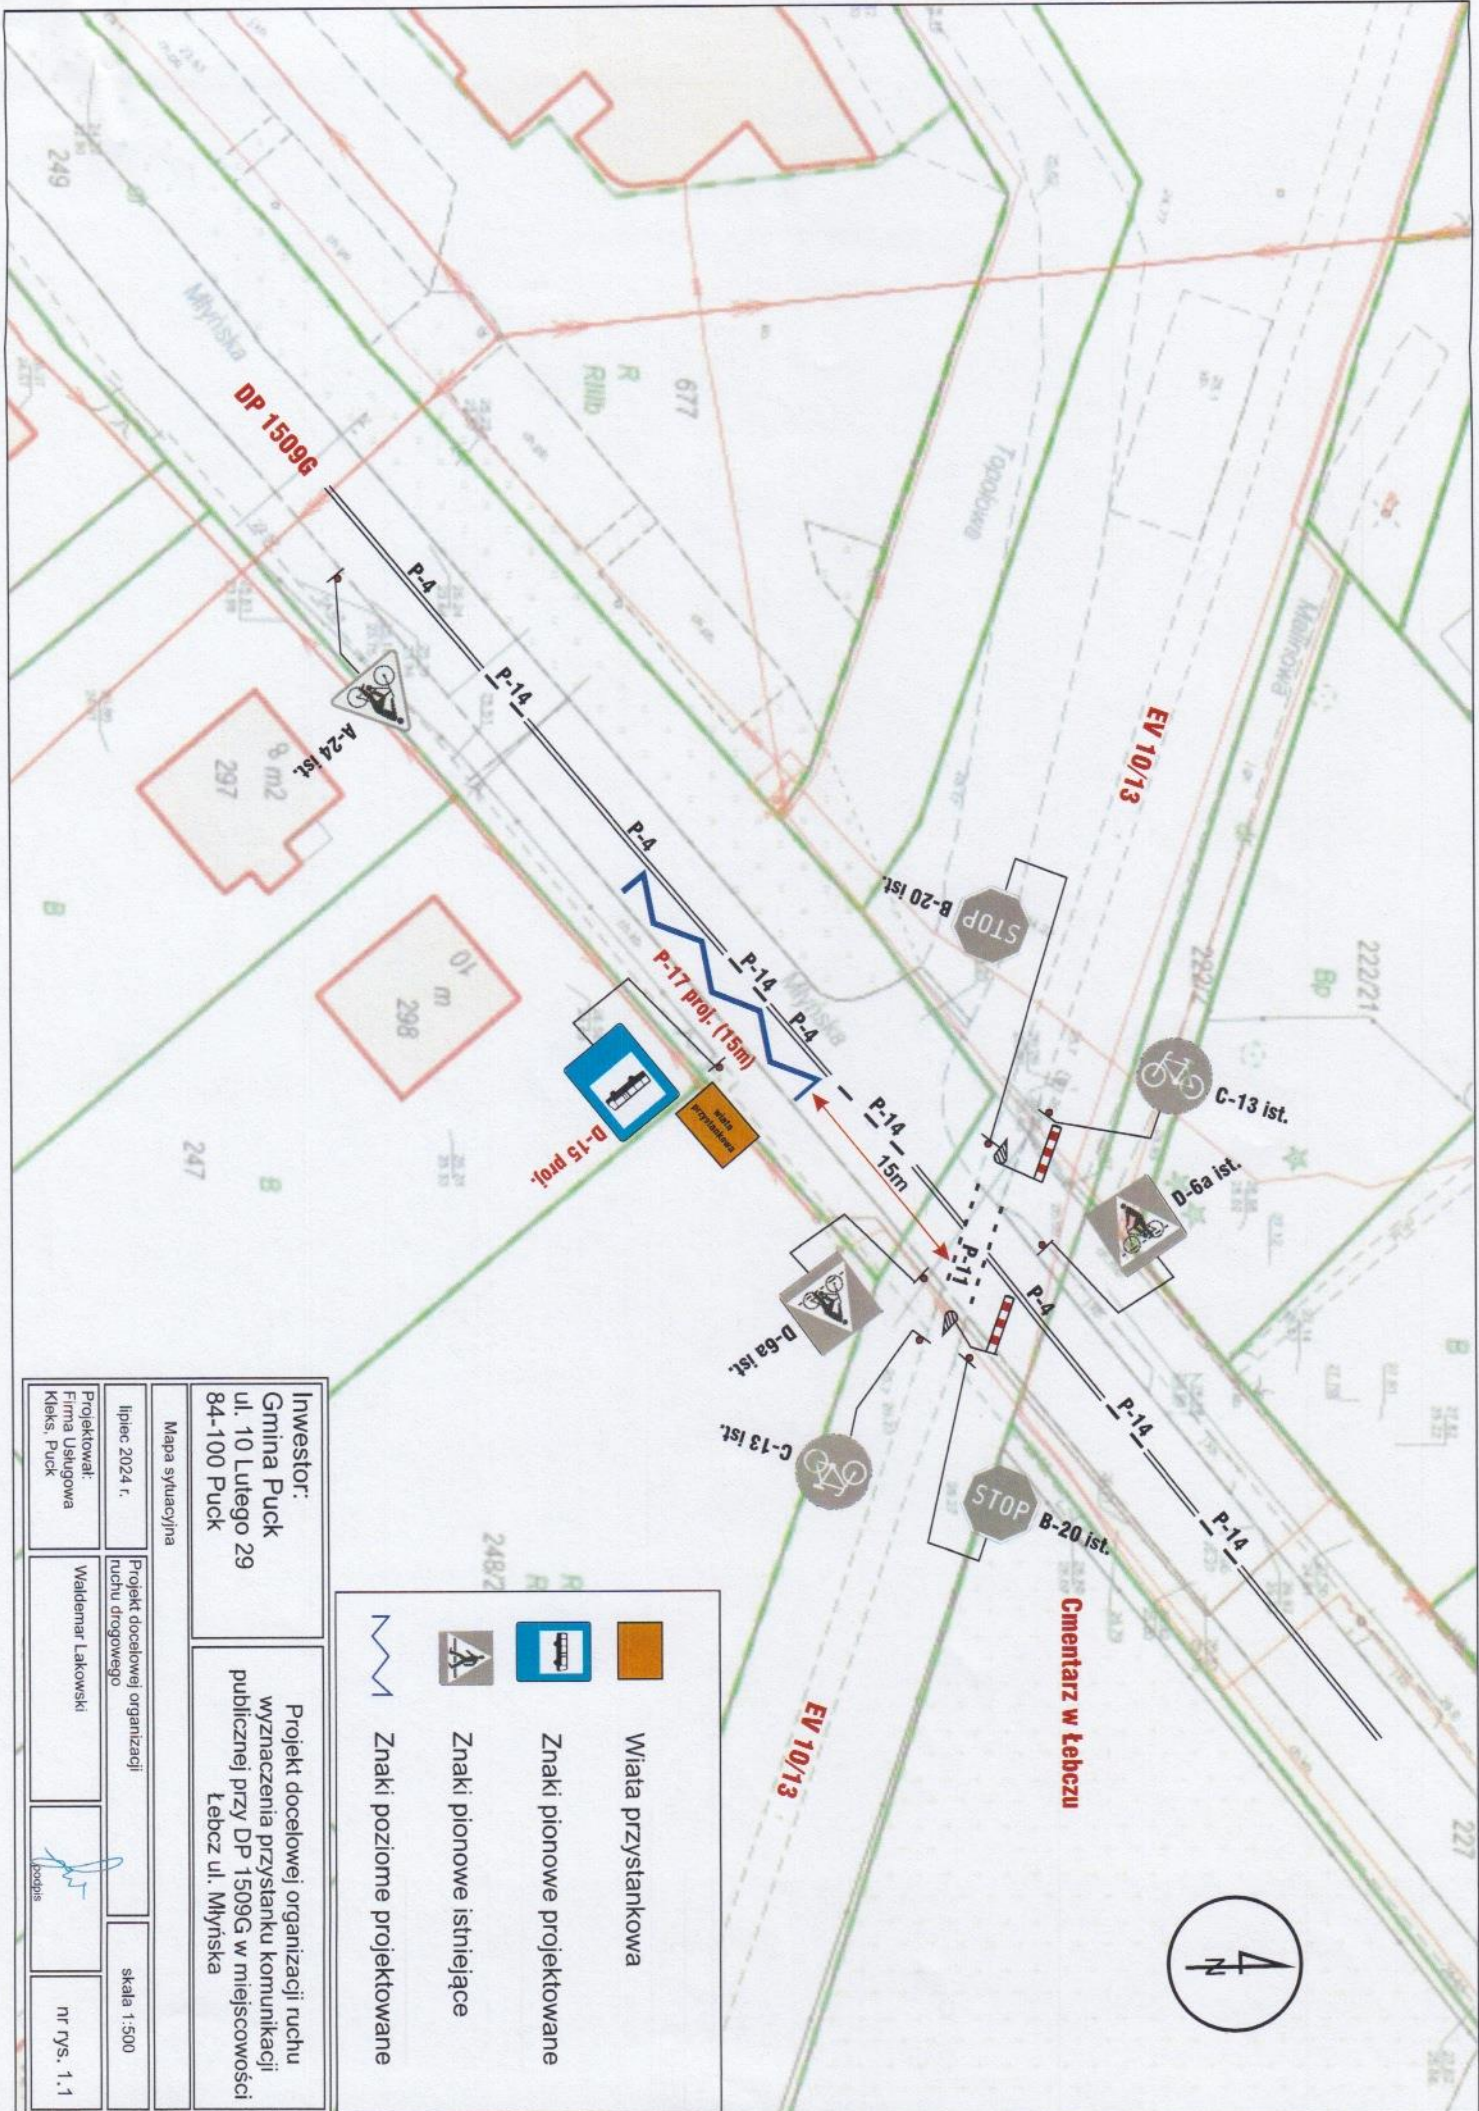

<p>Mapa sytuacyjna</p>		<p>Projekt docelowej organizacji</p>	
<p>lipiec 2024 r.</p>	<p>Projekt docelowej organizacji ruchu drogowego</p>	<p>skala 1:500</p>	<p>nr rys. 1.1</p>
<p>Projektował: Firma Usługowa Kleks, Puck</p>	<p>Waldemar Lakowski</p>	<p><i>(Signature)</i></p>	
<p>Investor: Gmina Puck ul. 10 Lutego 29 84-100 Puck</p>		<p>Projekt docelowej organizacji ruchu wyznaczenia przystanku komunikacji publicznej przy DP 1509G w miejscowości Łebcz ul. Młyńska</p>	

	Wiała przystankowa
	Znaki pionowe projektowane
	Znaki pionowe istniejące
	Znaki poziome projektowane